

ámbito del plan parcial = 660.360 m<sup>2</sup> = 66,03 has (100 %)

s. sistemas generales = 131.352 m<sup>2</sup>

s. espacios libres = 19.203 m<sup>2</sup>

s. equipamientos comunitarios = 112.149 m<sup>2</sup>

sector con aprovechamiento lucrativo = 529.008 m<sup>2</sup>

s. edificable residencial = 352.295 m<sup>2</sup>


número total de viviendas = 315 (1 viv / parcela)

espacios libres públicos = 74.545 m<sup>2</sup>

equipamientos públicos = 26.379 m<sup>2</sup>

equipamientos privados = 37.559 m<sup>2</sup>

equipamientos privados deportivos = 38.230 m<sup>2</sup>

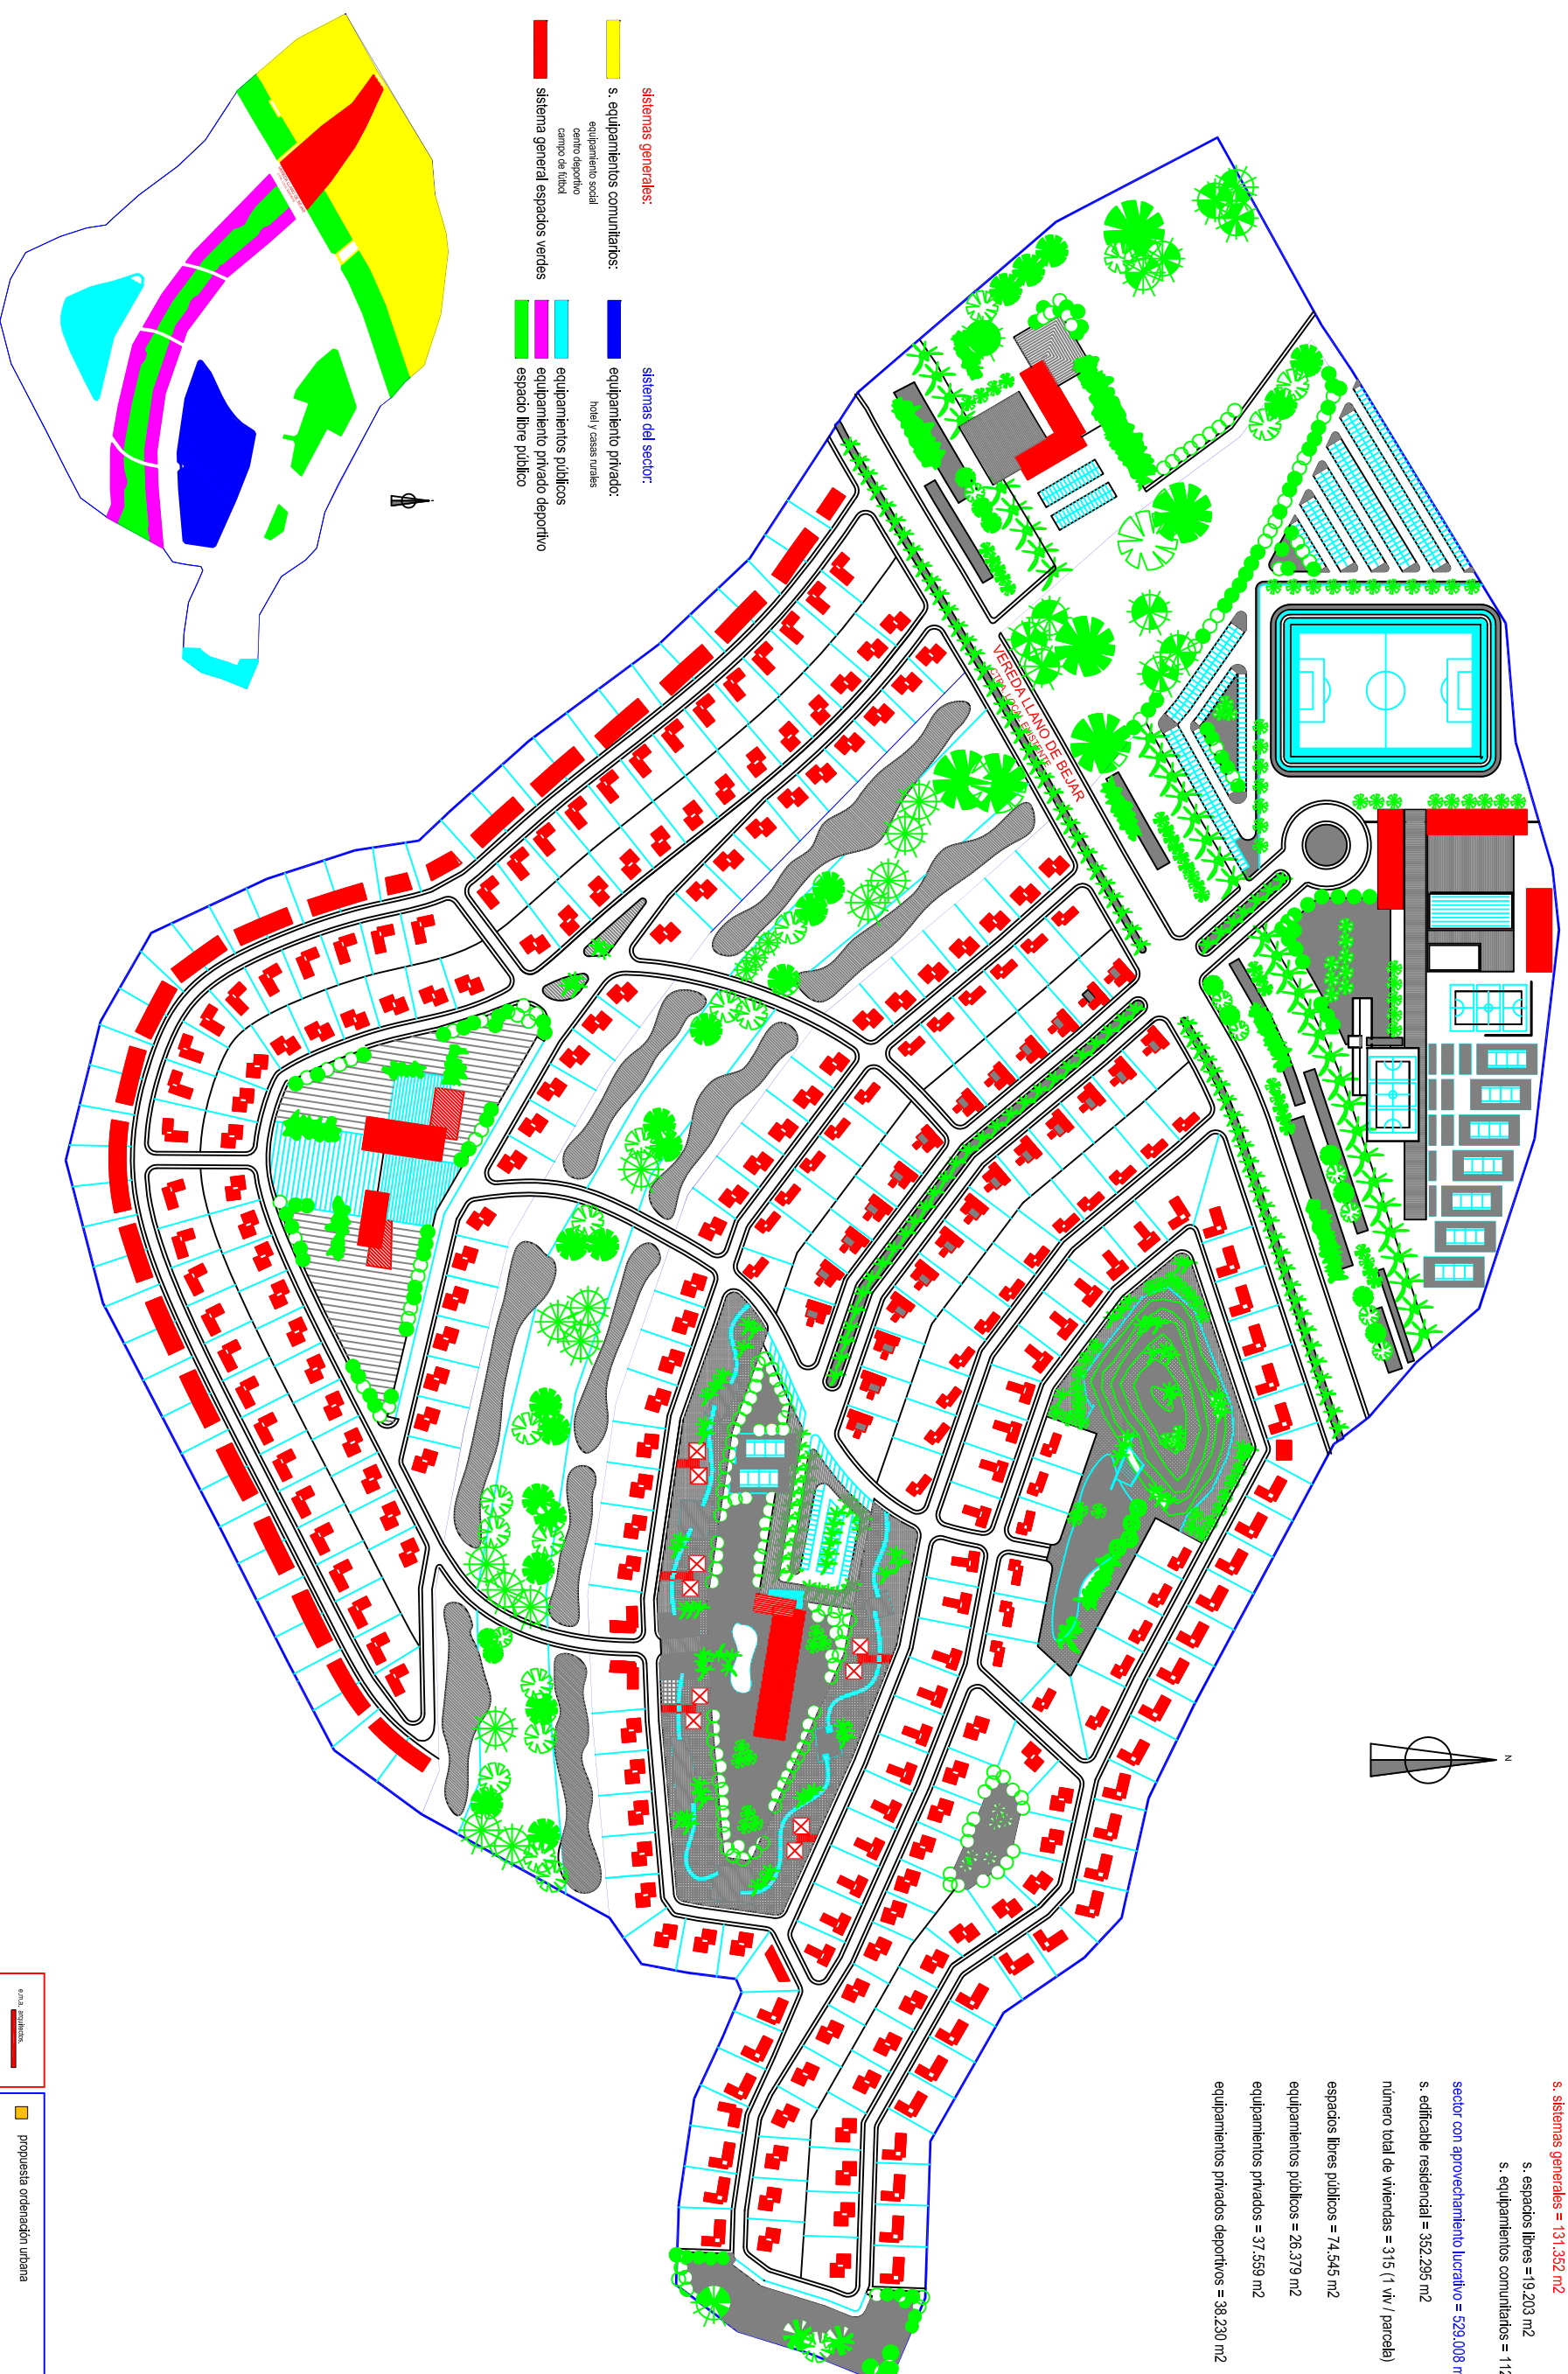

	línea de red de abastecimiento
	línea de red de saneamiento
	propuesta ordenación urbana
	estudio de plan parcial para la urbanización "el gallinar" en caravaca
	promotor:
	título: estudio de planta general y superficies

1

02/09/03	fecha
1 / 2000	escala
1	plano