parcela 9/10 nave 16,
avda. del descubrimiento, p. i. oeste, alcantarilla (murcia)

parcela 9/9 nave 2
avda. del descubrimiento, p. i. oeste, alcantarilla (murcia)

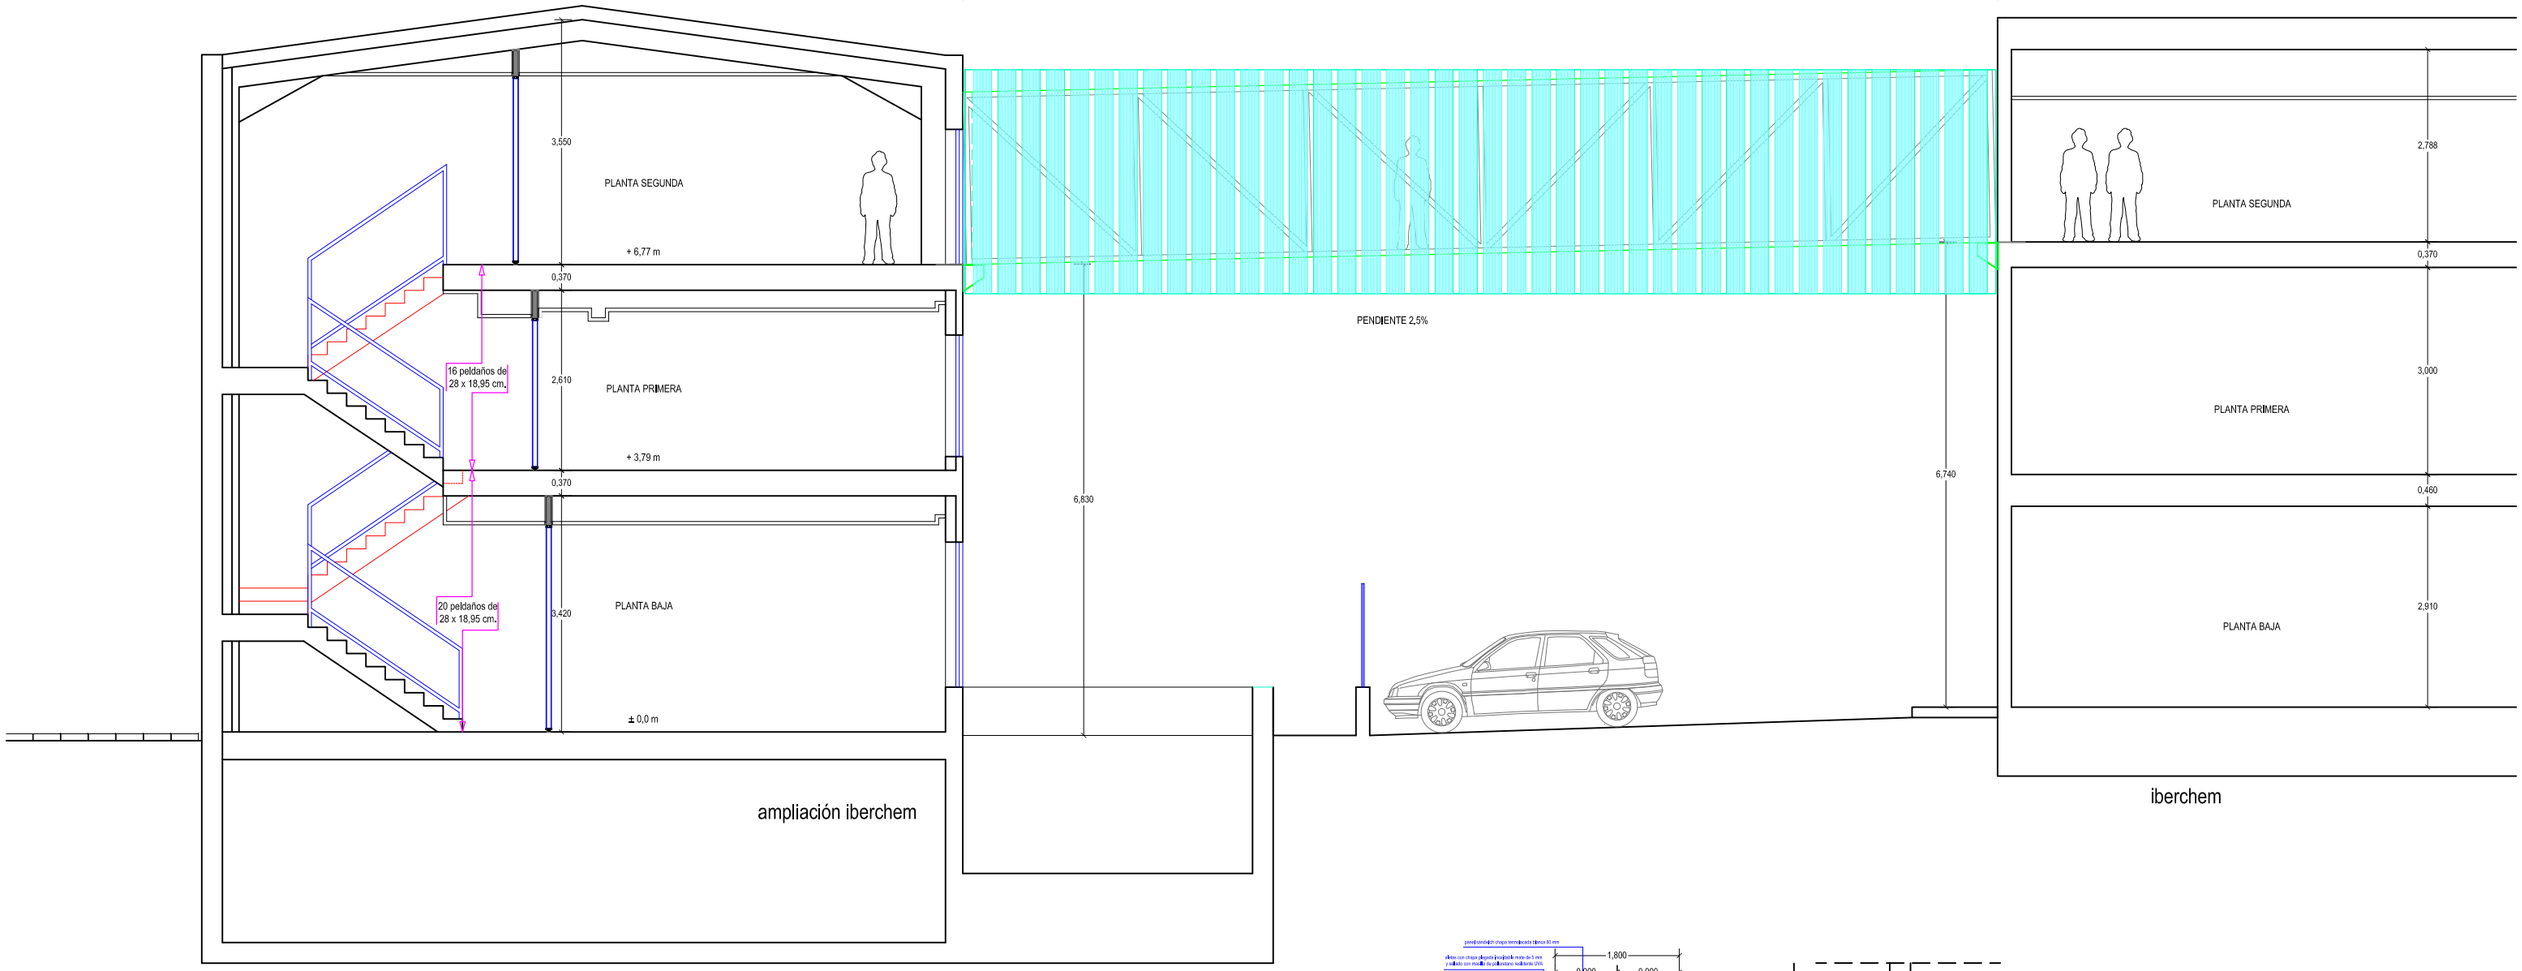

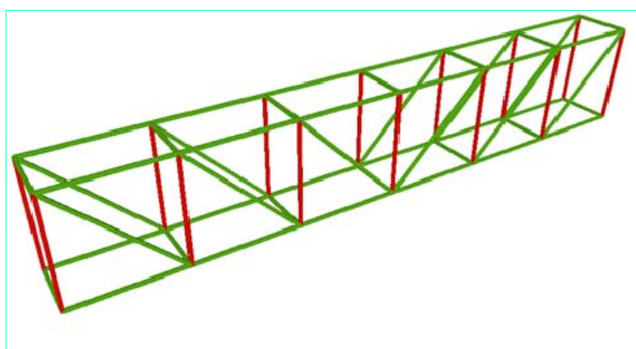

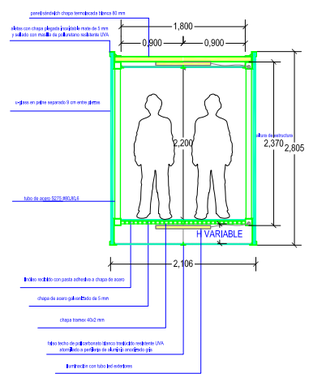

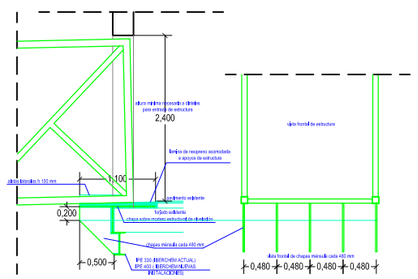

detalle de ménsula de apoyo con chapa de acero de 20 mm con alas laterales de tope de pasarela
con plancha de neopreno entre ménsula y pasarela